

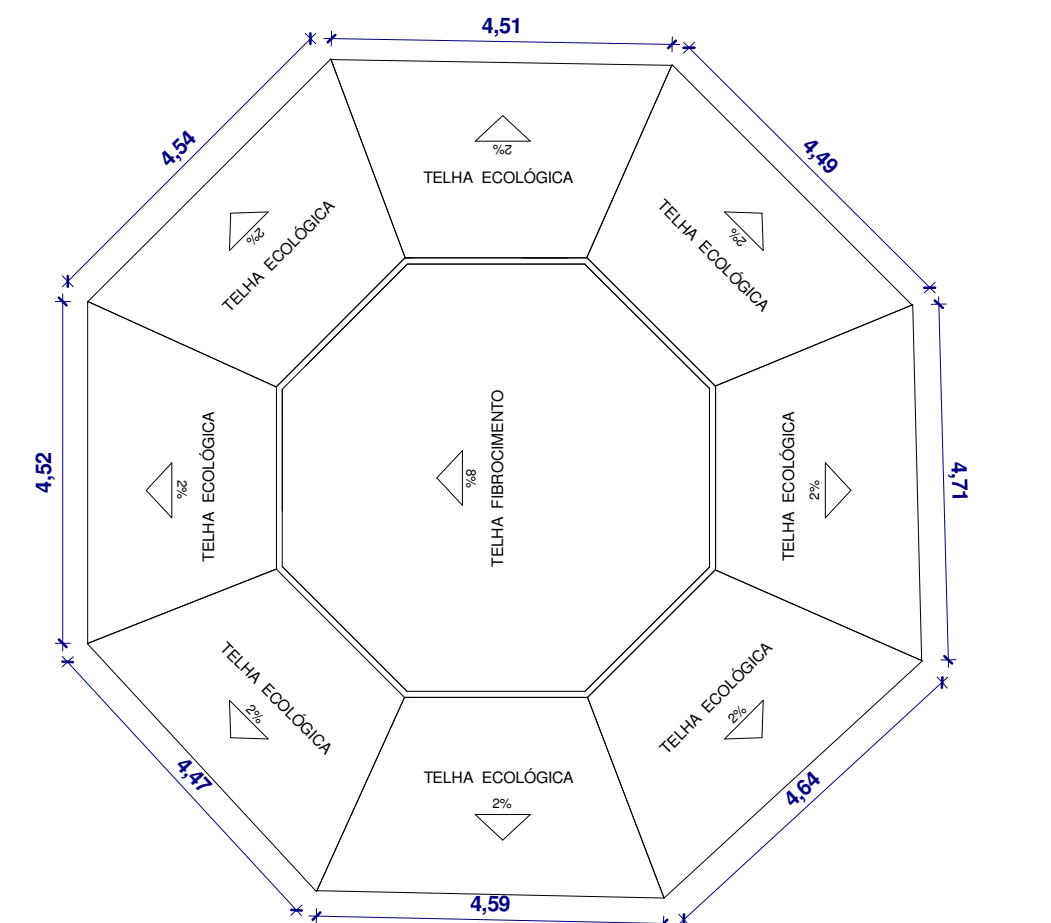


DETALHE 1

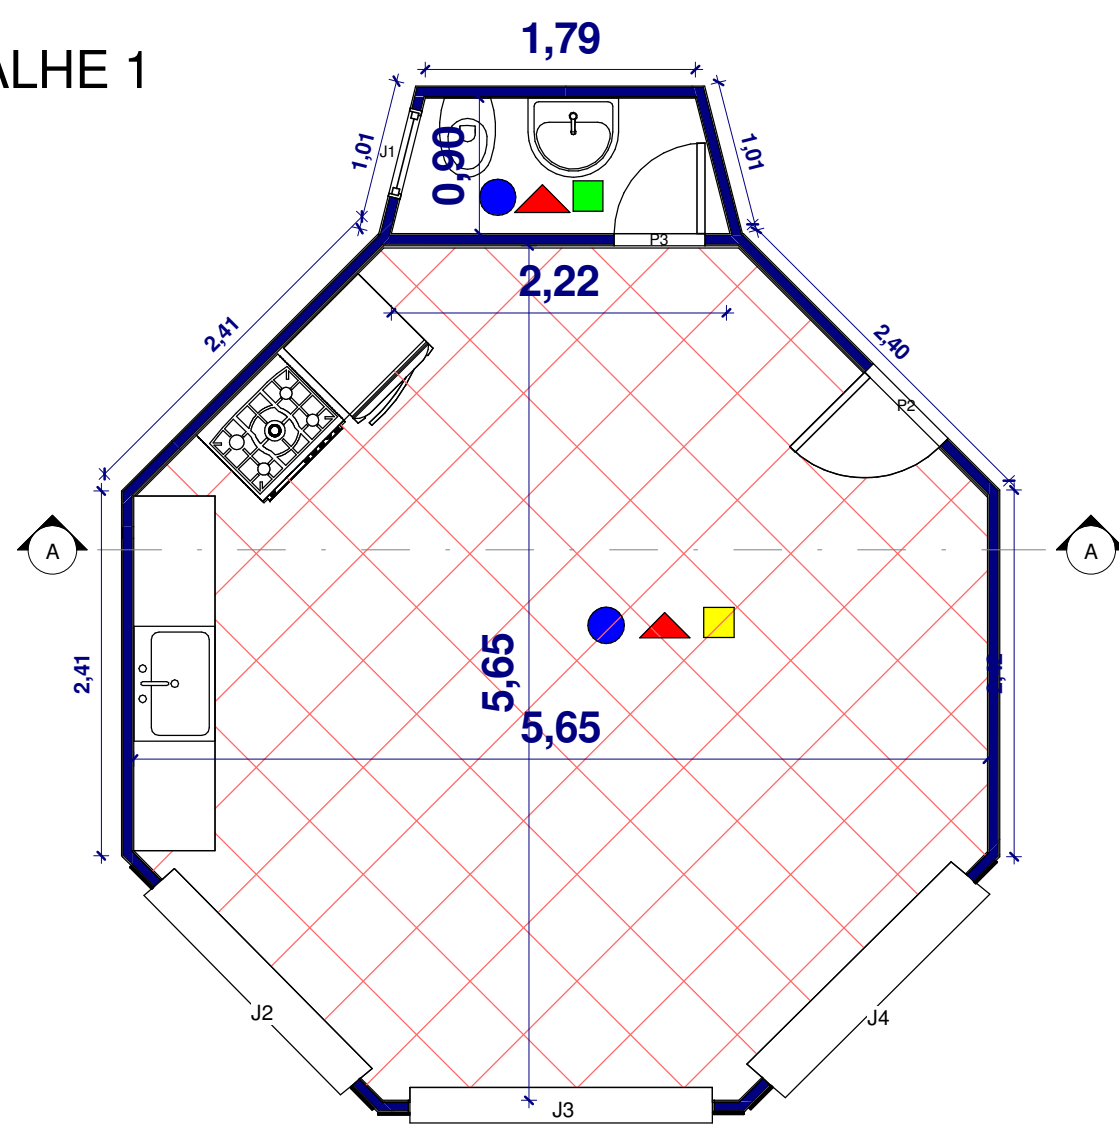

PLANTA DE COBERTURA- QUIOSQUE A REFORMAR
Escala 1 : 100

PLANTA BAIXA - QUIOSQUE À REFORMAR
Escala 1 : 50

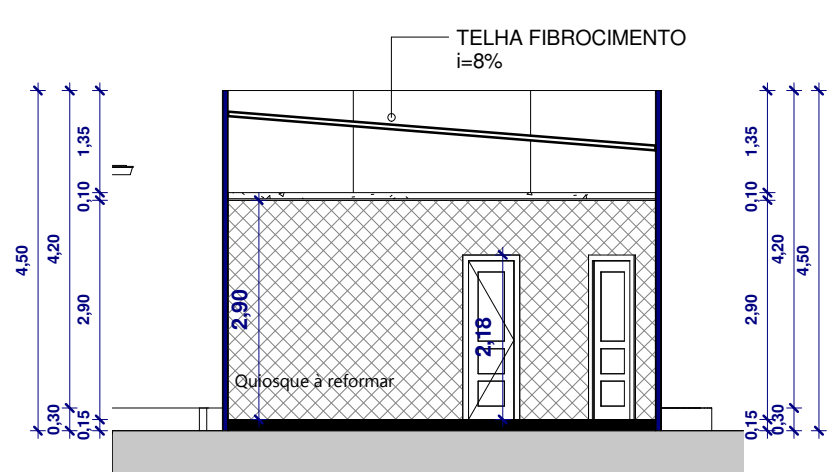


CORTE A-A
Escala 1 : 100




PERSPECTIVA - QUIOSQUE À REFORMAR


DETALHE 2

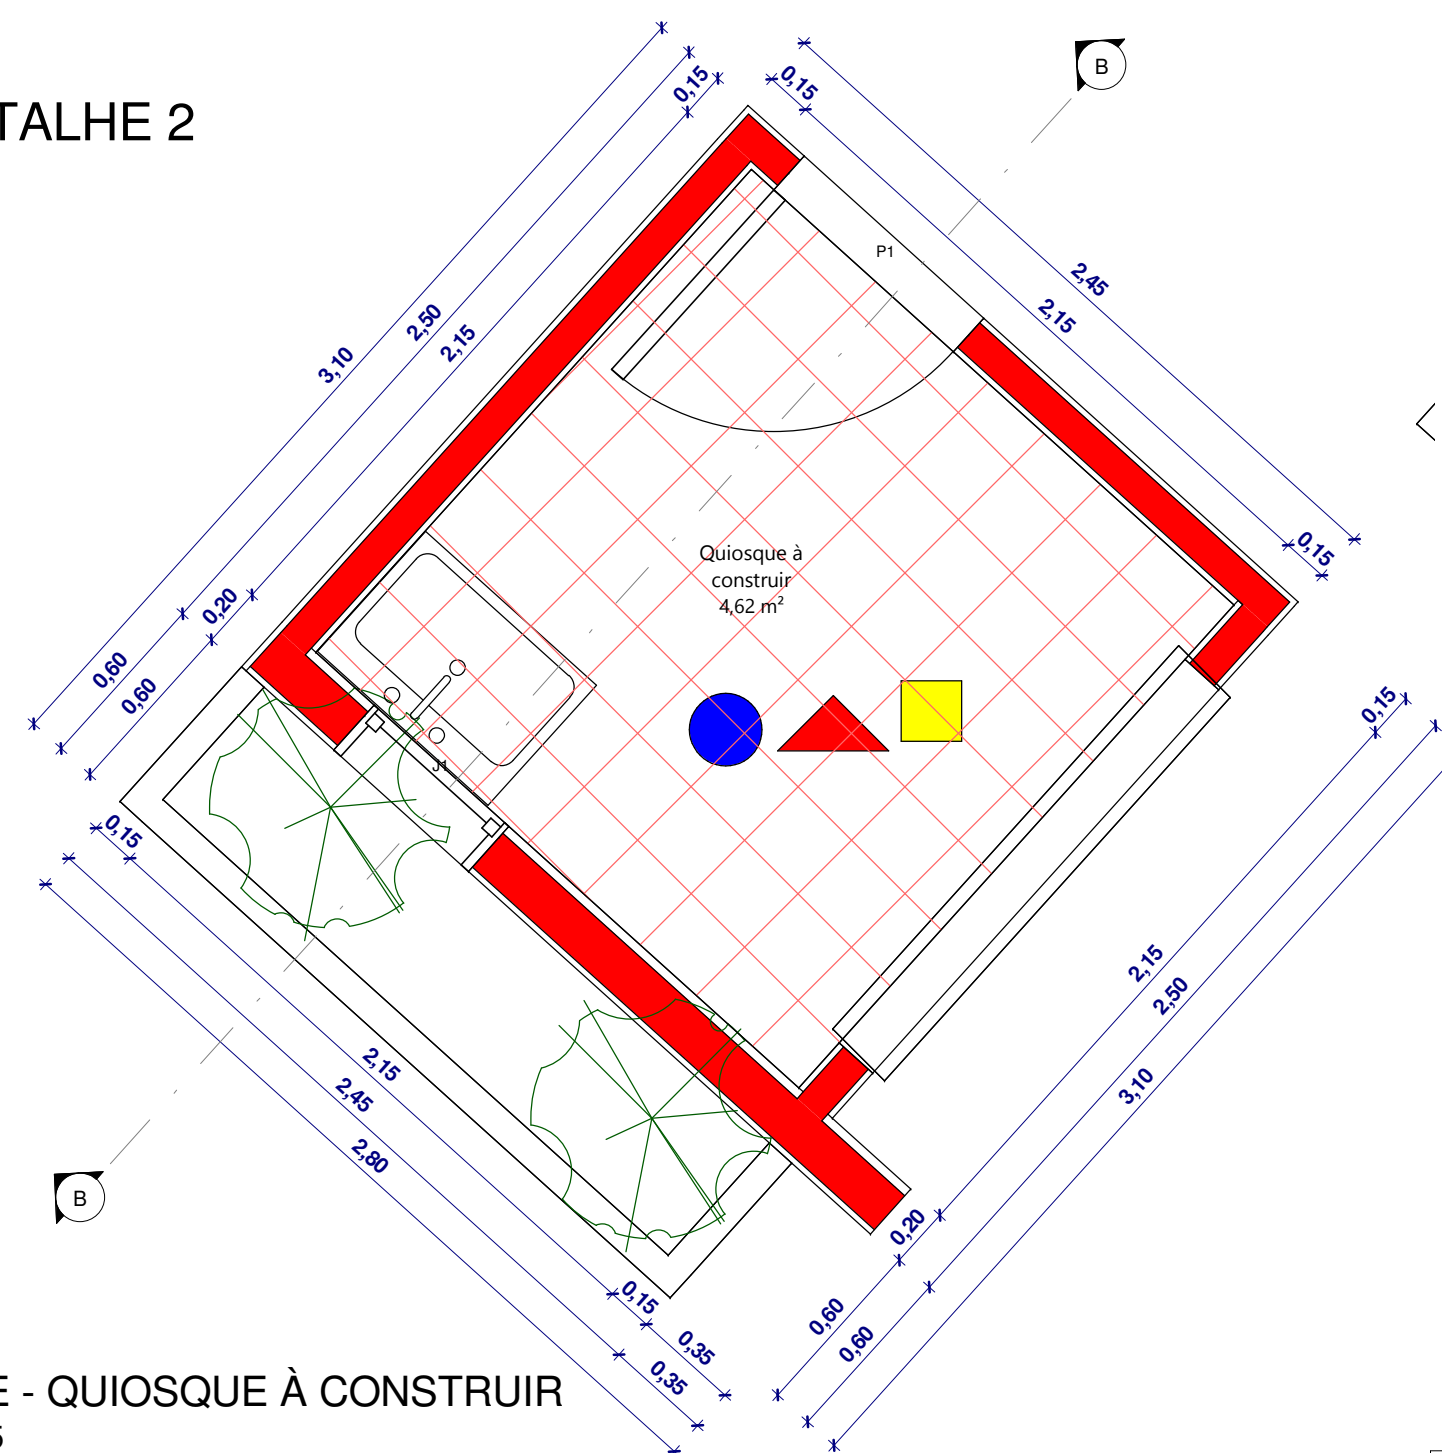

DETALHE - QUIOSQUE À CONSTRUIR
Escala 1 : 25

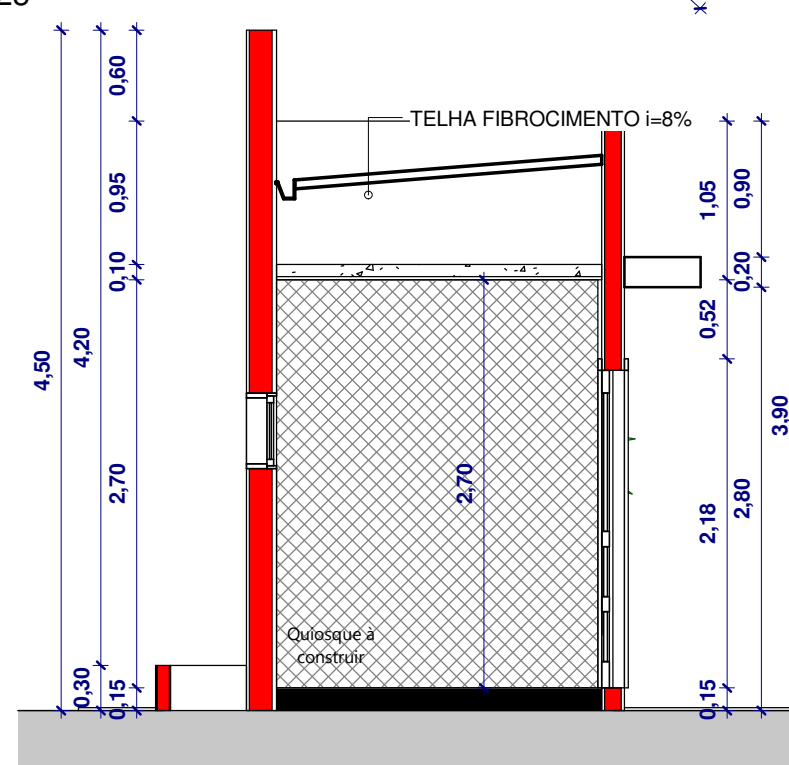

CORTE B-B
Escala 1 : 50

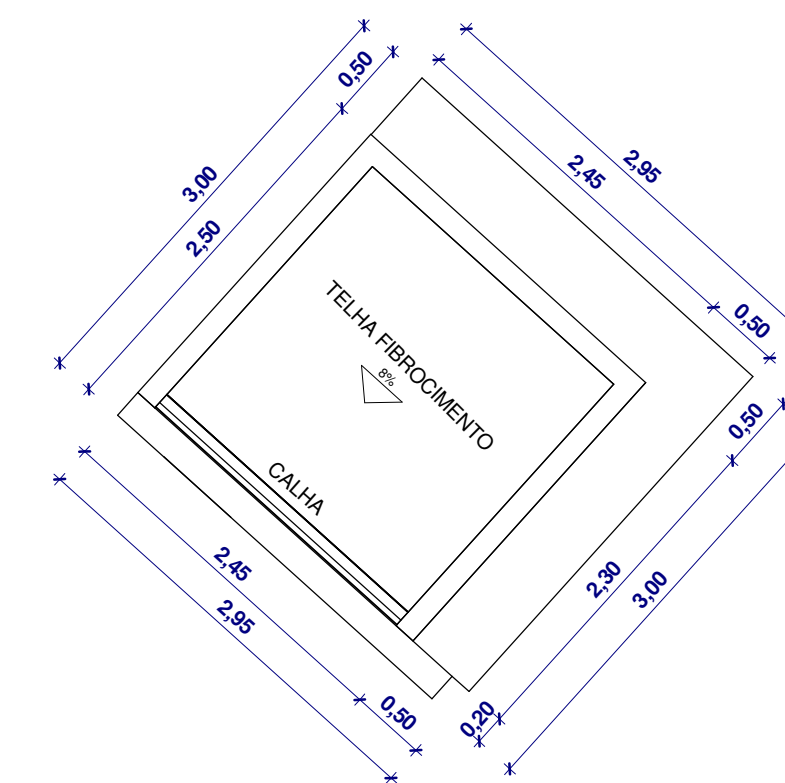


PLANTA DE COBERTURA - QUIOSQUE À CONSTRUIR
Escala 1 : 50




PERSPECTIVA - QUIOSQUE À CONSTRUIR

DETALHE 3

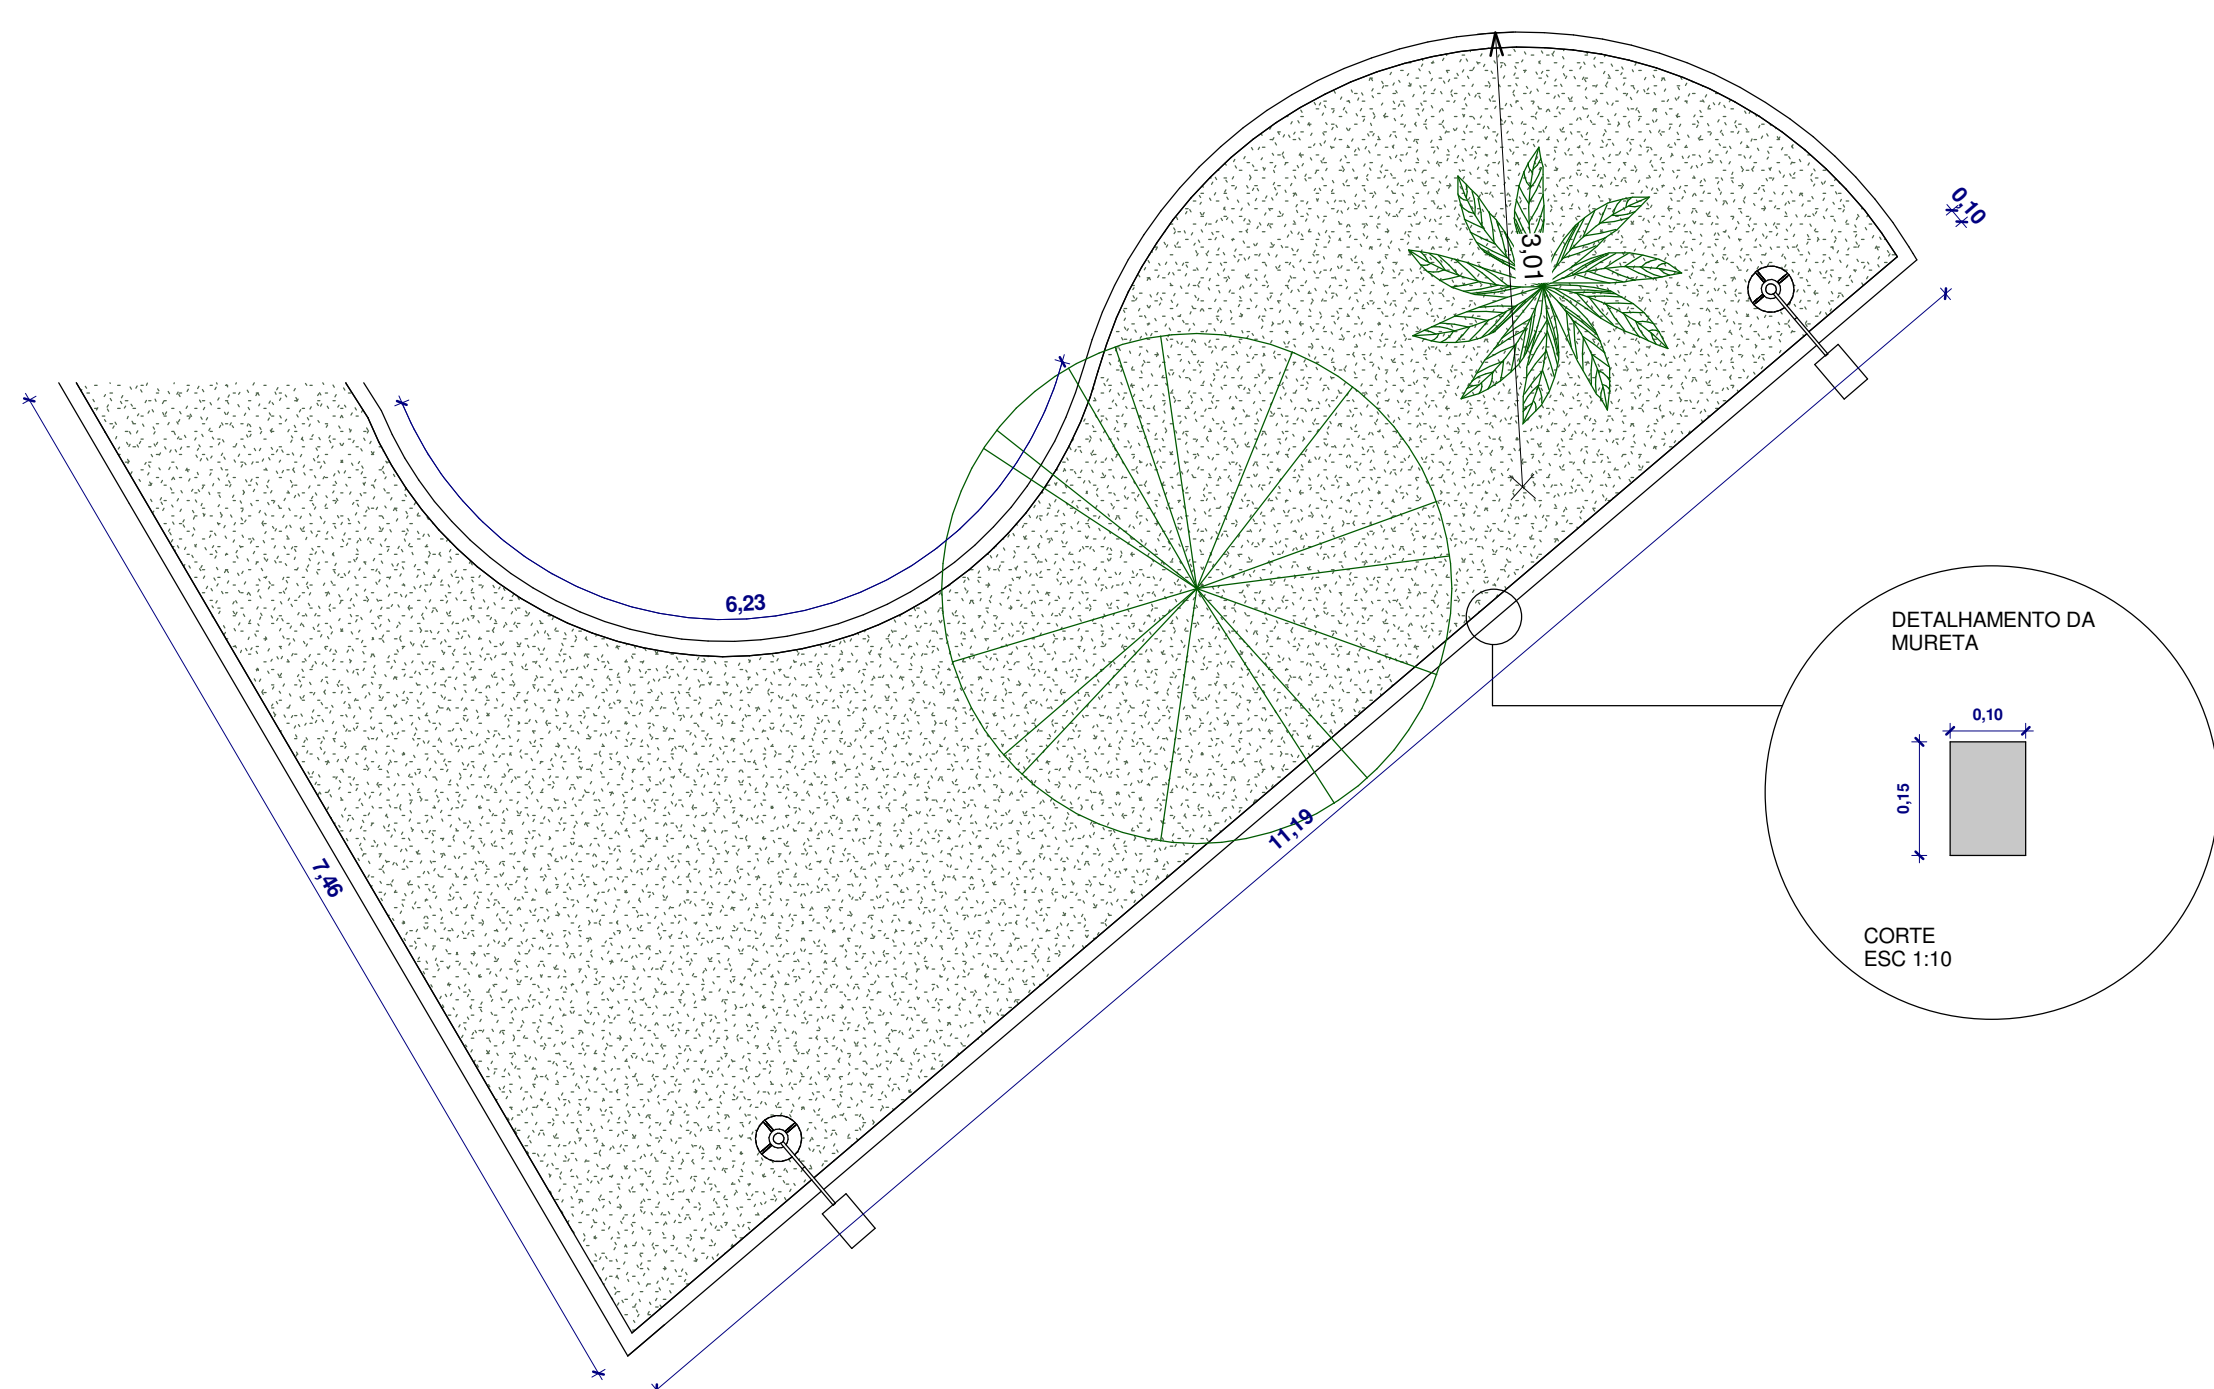

PLANTA BAIXA CANTEIRO A CONSTRUIR
Escala 1 : 50

DETALHE 4

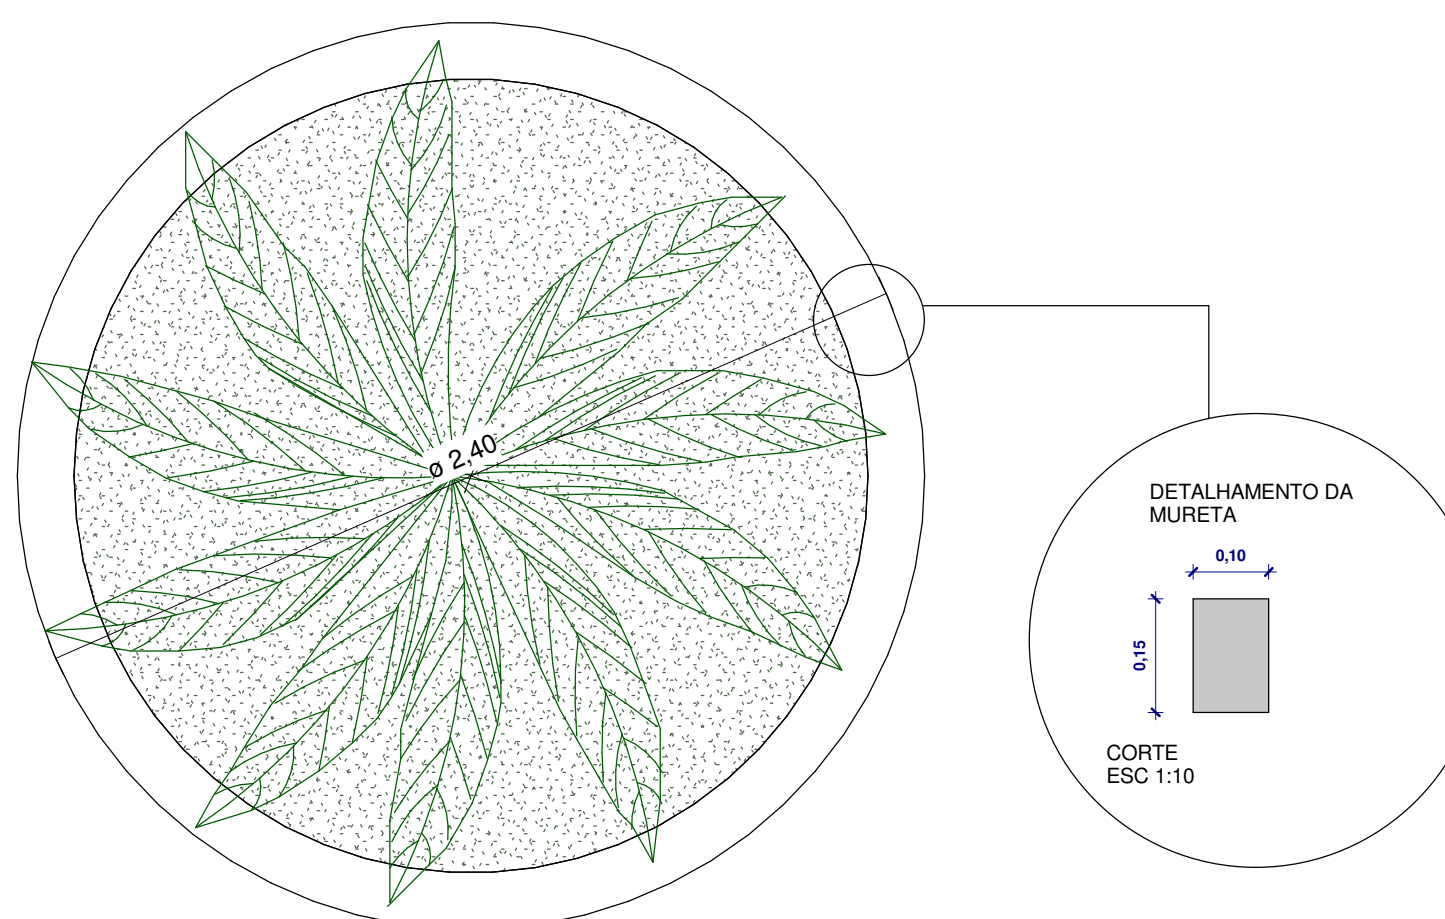

PLANTA BAIXA - CANTEIRO À CONSTRUIR
Escala 1 : 20

LEGENDA	
●	COLOCAÇÃO DE LAJE
▲	COLOCAÇÃO DE PISO CERÂMICO
■	COLOCAÇÃO REVESTIMENTO CERÂMICO h=1,50 m
■	COLOCAÇÃO REVESTIMENTO CERÂMICO ATÉ O TETO
▲	PISO EXISTENTE

TABELA DE PORTAS					
NOME	LARGURA	ALTURA	QUANT	MODELO	FASE
P1	80	210	5	Porta de madeira	Nova
P2	70	210	2	Porta de madeira	Existente
P3	60	210	1	Porta de madeira	Existente
P4	90	210	1	Porta de madeira	Existente
P5	250	210	2	Porta de madeira	Nova

TABELA DE JANELAS						
NOME	LARGURA	ALTURA	PEITORIL	QUANT	MODELO	FASE
J1	60	50	160	7	Janela de vidro l basculante	Nova
J2	185	110	100	1	Janela de madeira	Existente
J3	200	110	100	1	Janela de madeira	Existente
J4	190	110	100	1	Janela de madeira	Existente
J5	170	100	100	5	Janela de madeira	Nova

PROJETO:
PRAÇA JOÃO PASTORINHO

TÍTULO:
PROJETO ARQUITETÔNICO

LOCAL: ZONA URBANA	OBSERVAÇÃO: DETALHES	FOLHA A1
ENDEREÇO: TEOLANDIA	RESPONSÁVEL TÉCNICO: ADEBALDO RODRIGUES DOS SANTOS ENG. CIVIL CREA: 18459/D	PRANCHA: P2
ARQUIVO: C:\Users\Tendin\Documents\Banco de Dados\PROJETOS\TEOLANDIA\PRANCHA 2024\PROJETO\PROJETO_PRAÇA JOÃO PASTORINHO\PRANCHA 2024\PROJETO.P2	ESC: As indicated	DATA: OUTUBRO/2018