




DETALHE 9

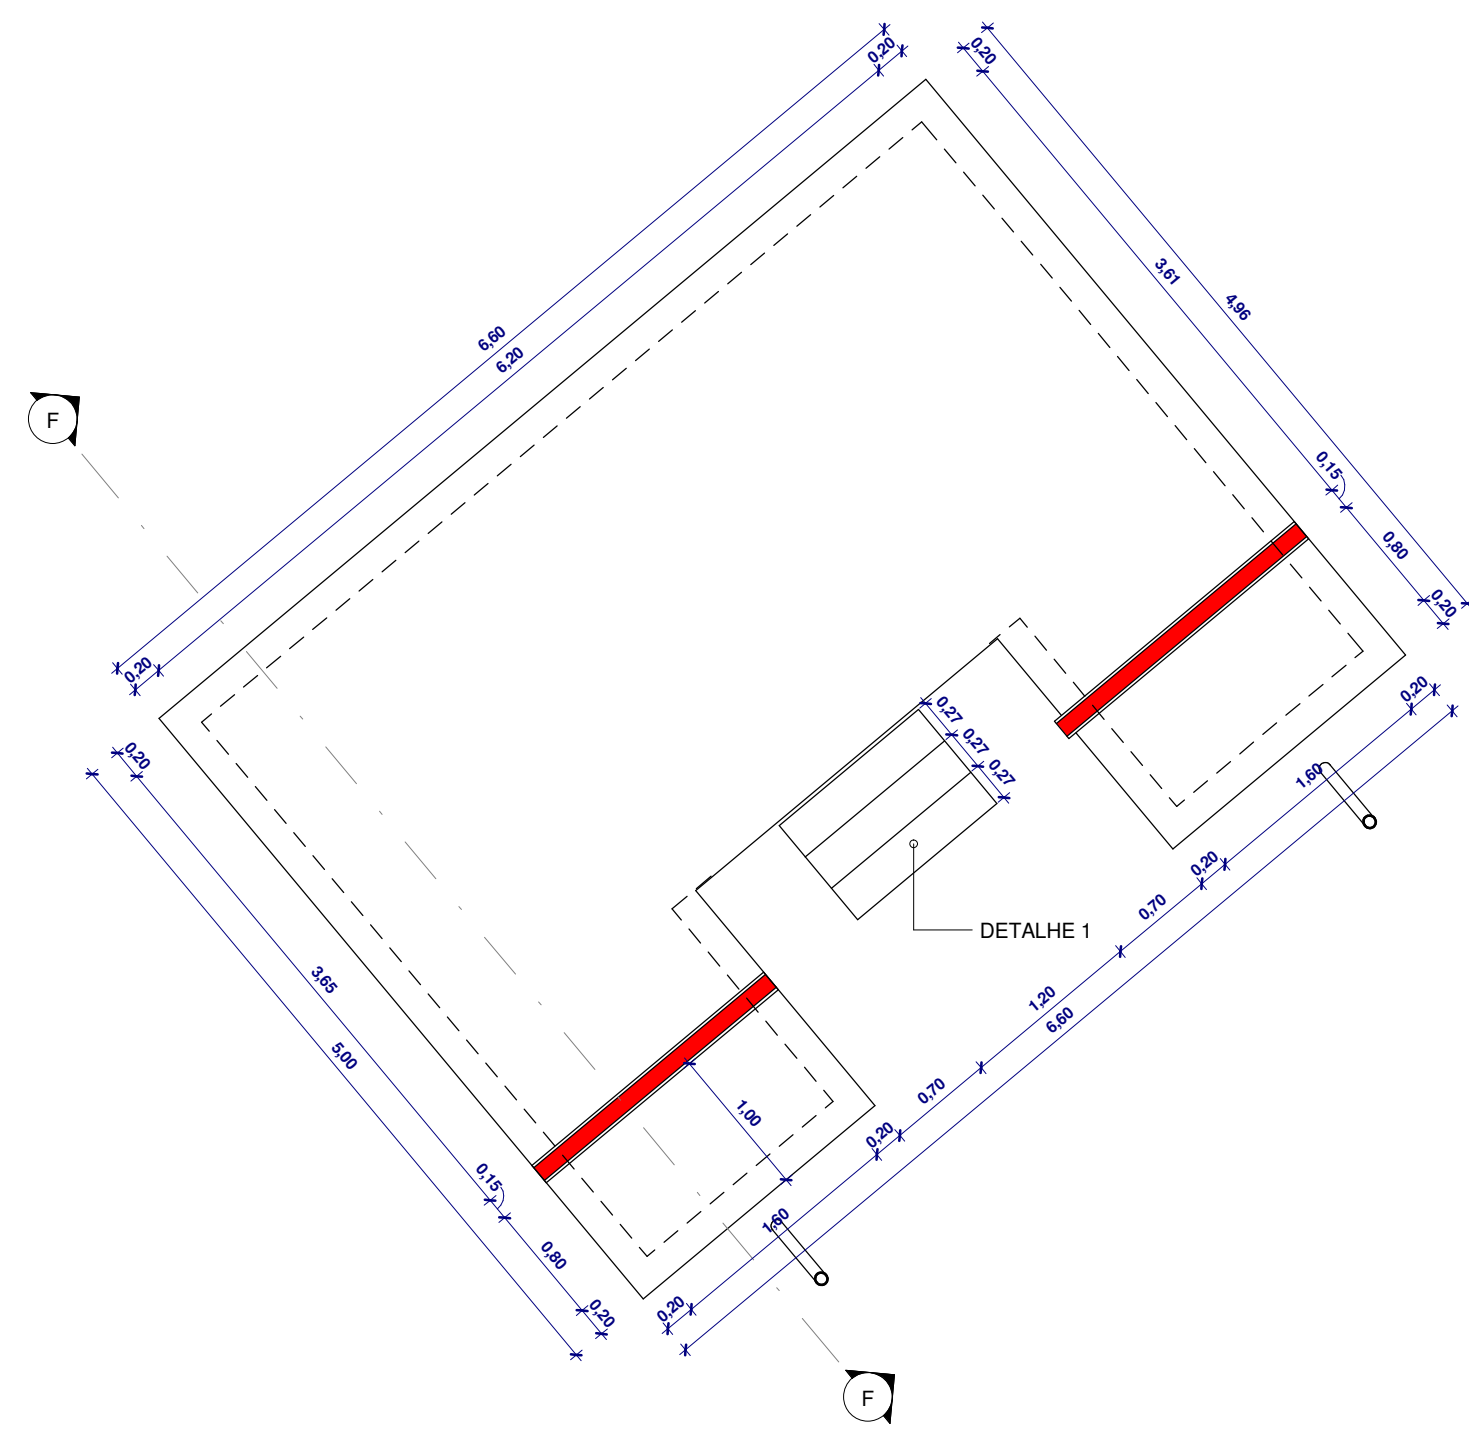


PLANTA BAIXA - PALCO  
Escala 1 : 50

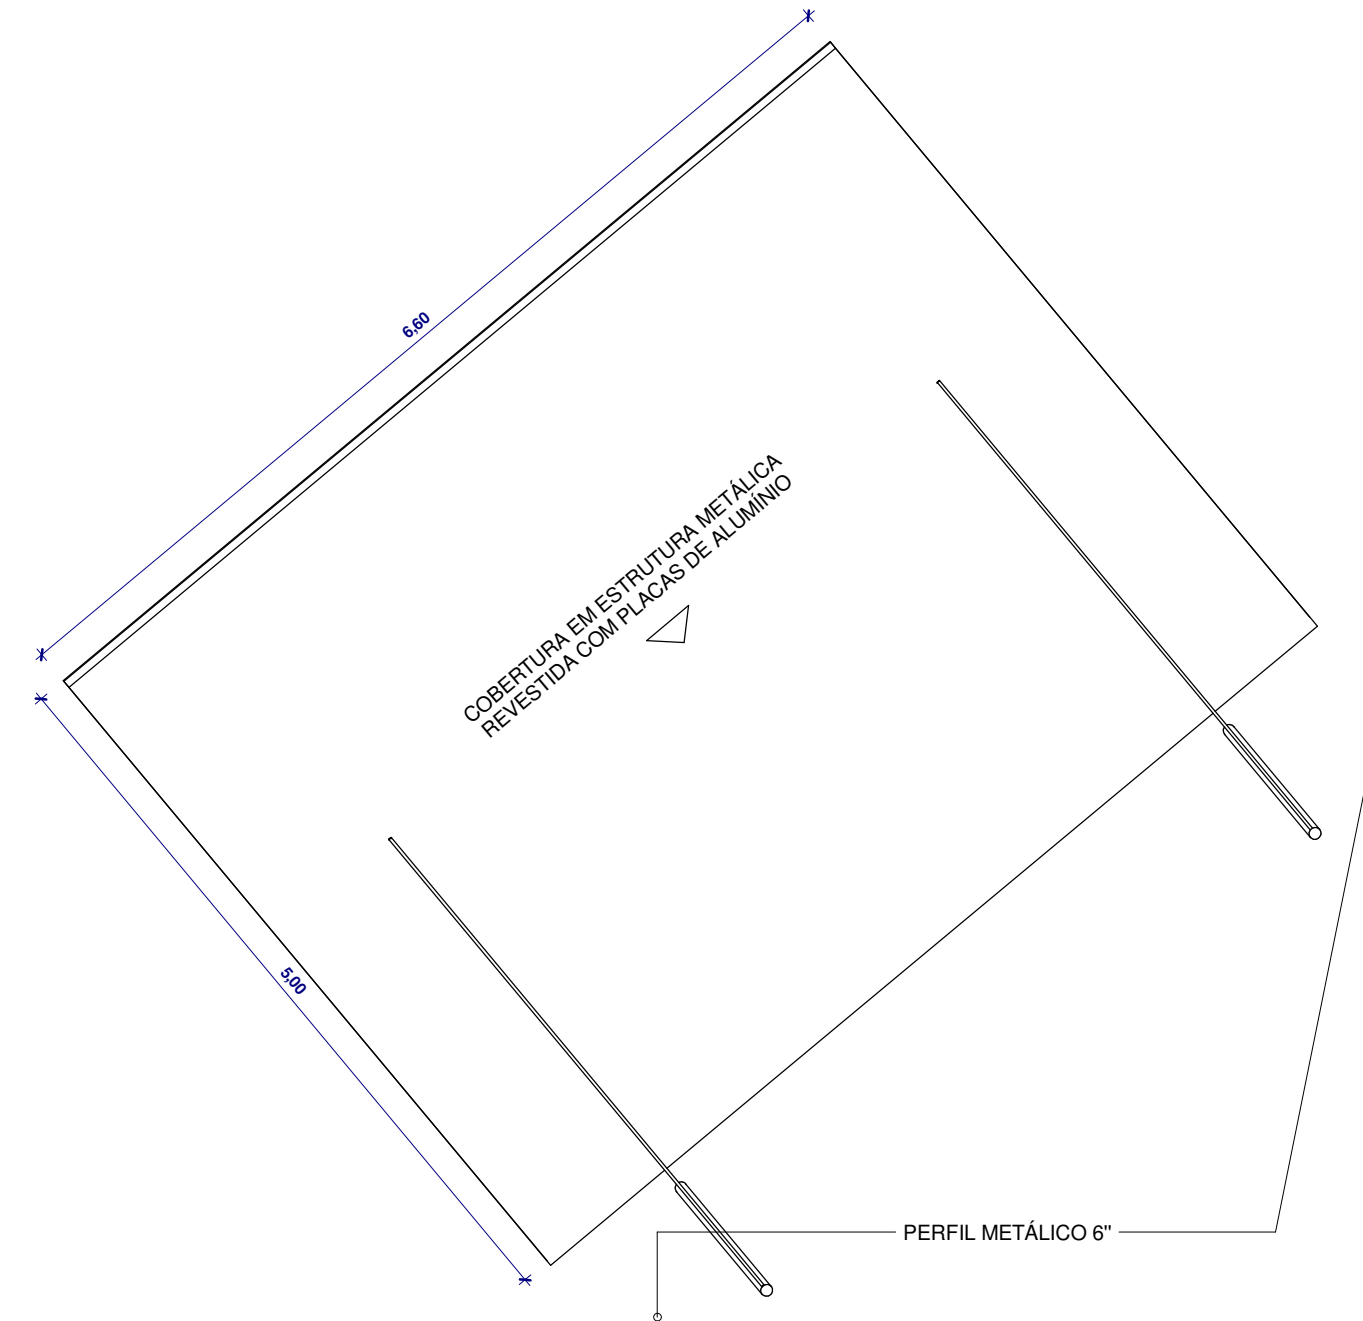


PLANTA COBERTURA - PALCO  
Escala 1 : 50

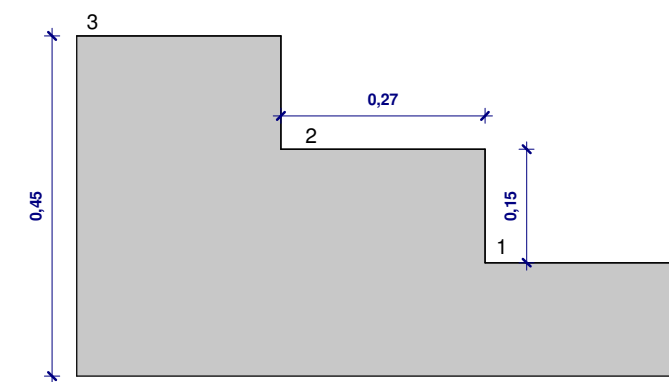

DETALHE 1 - ESCADA  
Escala 1 : 10

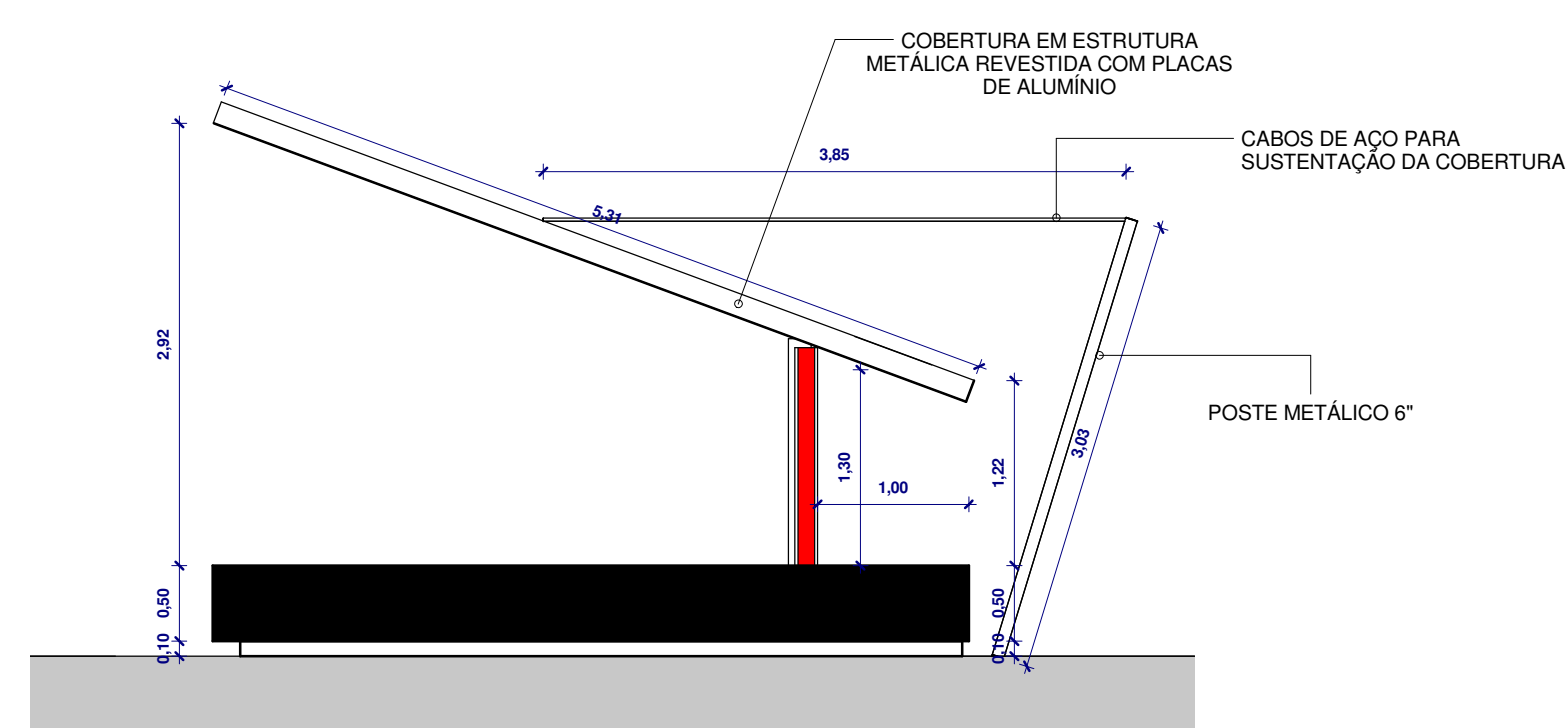

CORTE F-F  
Escala 1 : 50

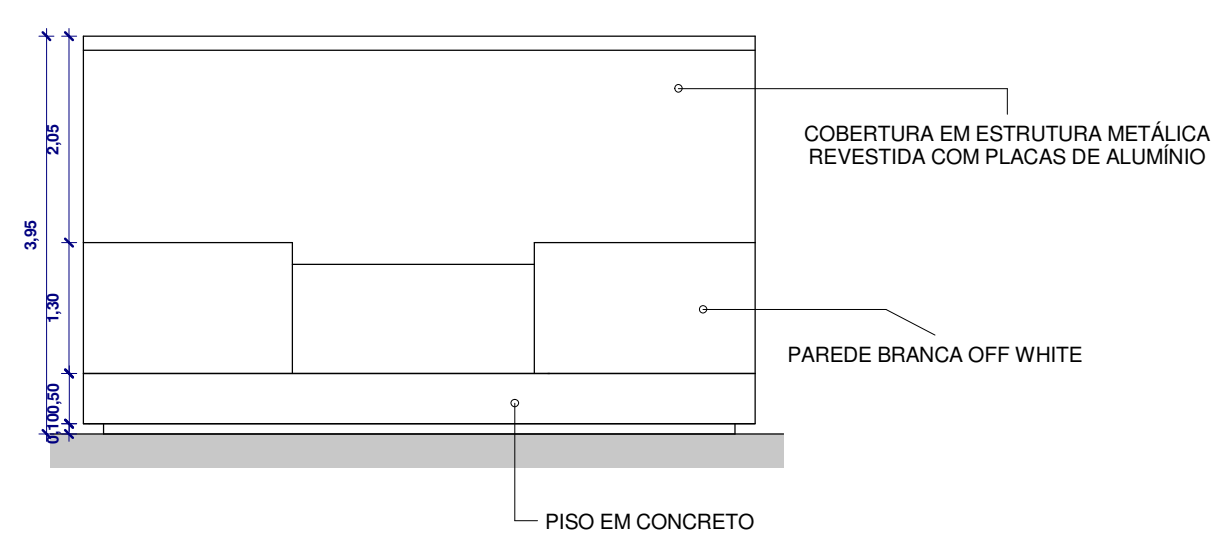

FACHADA - PALCO  
Escala 1 : 75

PROJETO:			
<b>PRAÇA JOÃO PASTORINHO</b>			
TÍTULO:			
<b>PROJETO ARQUITETÔNICO</b>			
LOCAL:	ZONA URBANA	OBSERVAÇÃO:	DETALHES-PALCO
ENDEREÇO:	TEOLANDIA	FOLHA A2	
RESPONSÁVEL TÉCNICO:	ADEBALDO RODRIGUES DOS SANTOS ENG. CIVIL CREA: 18459/D	ART:	PRANCHA:
ARQUIVO:	ESC:	DATA:	<b>P4</b>
<small>CLIENTE: Prefeitura Municipal de Teolândia</small>	<small>As indicated</small>	<small>OUTUBRO/2018</small>	