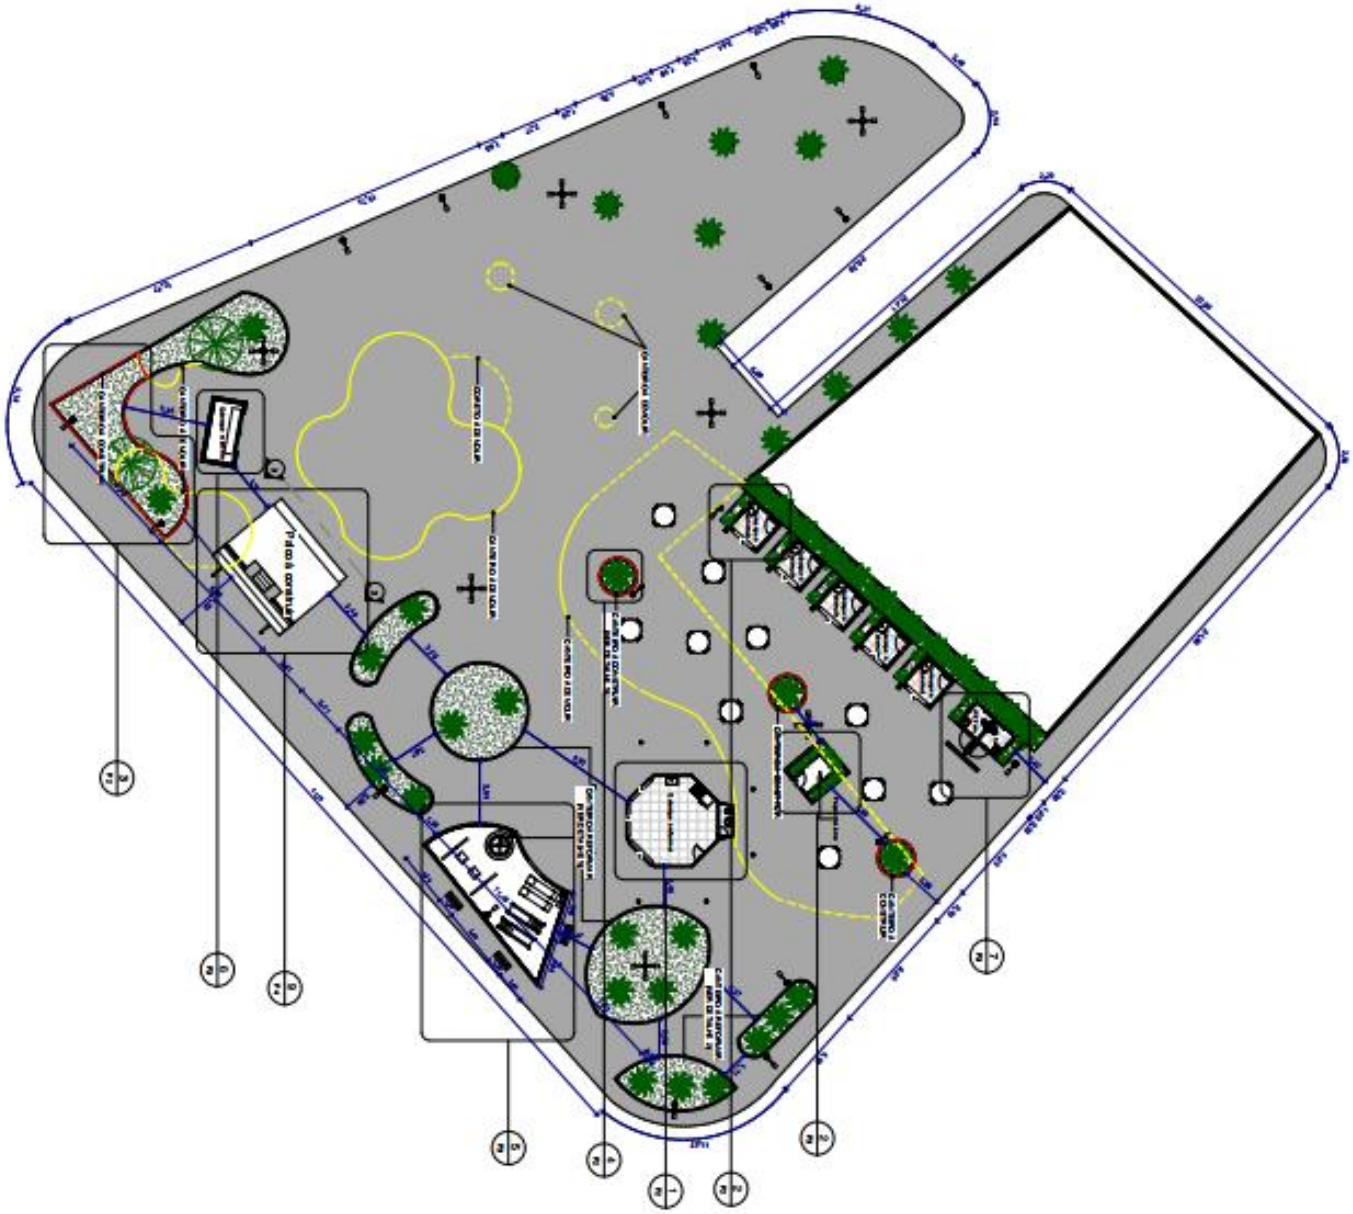

PROJETO:

PRAÇA JOÃO PASTORINHO

TÍTULO:

PROJETO ARQUITETÔNICO

LOCAL: ZONA URBANA	OBSERVAÇÃO: PLANTA BAIXA - COTAS
ENDEREÇO: TEOLÂNDIA	
RESPONSÁVEL TÉCNICO: ADEMILSON RODRIGUES DOS SANTOS Engº. Civil. CREA- 060000	DATA:
ARQUIVO:	ESCALA: 1 : 175

PRANCHA: P1