

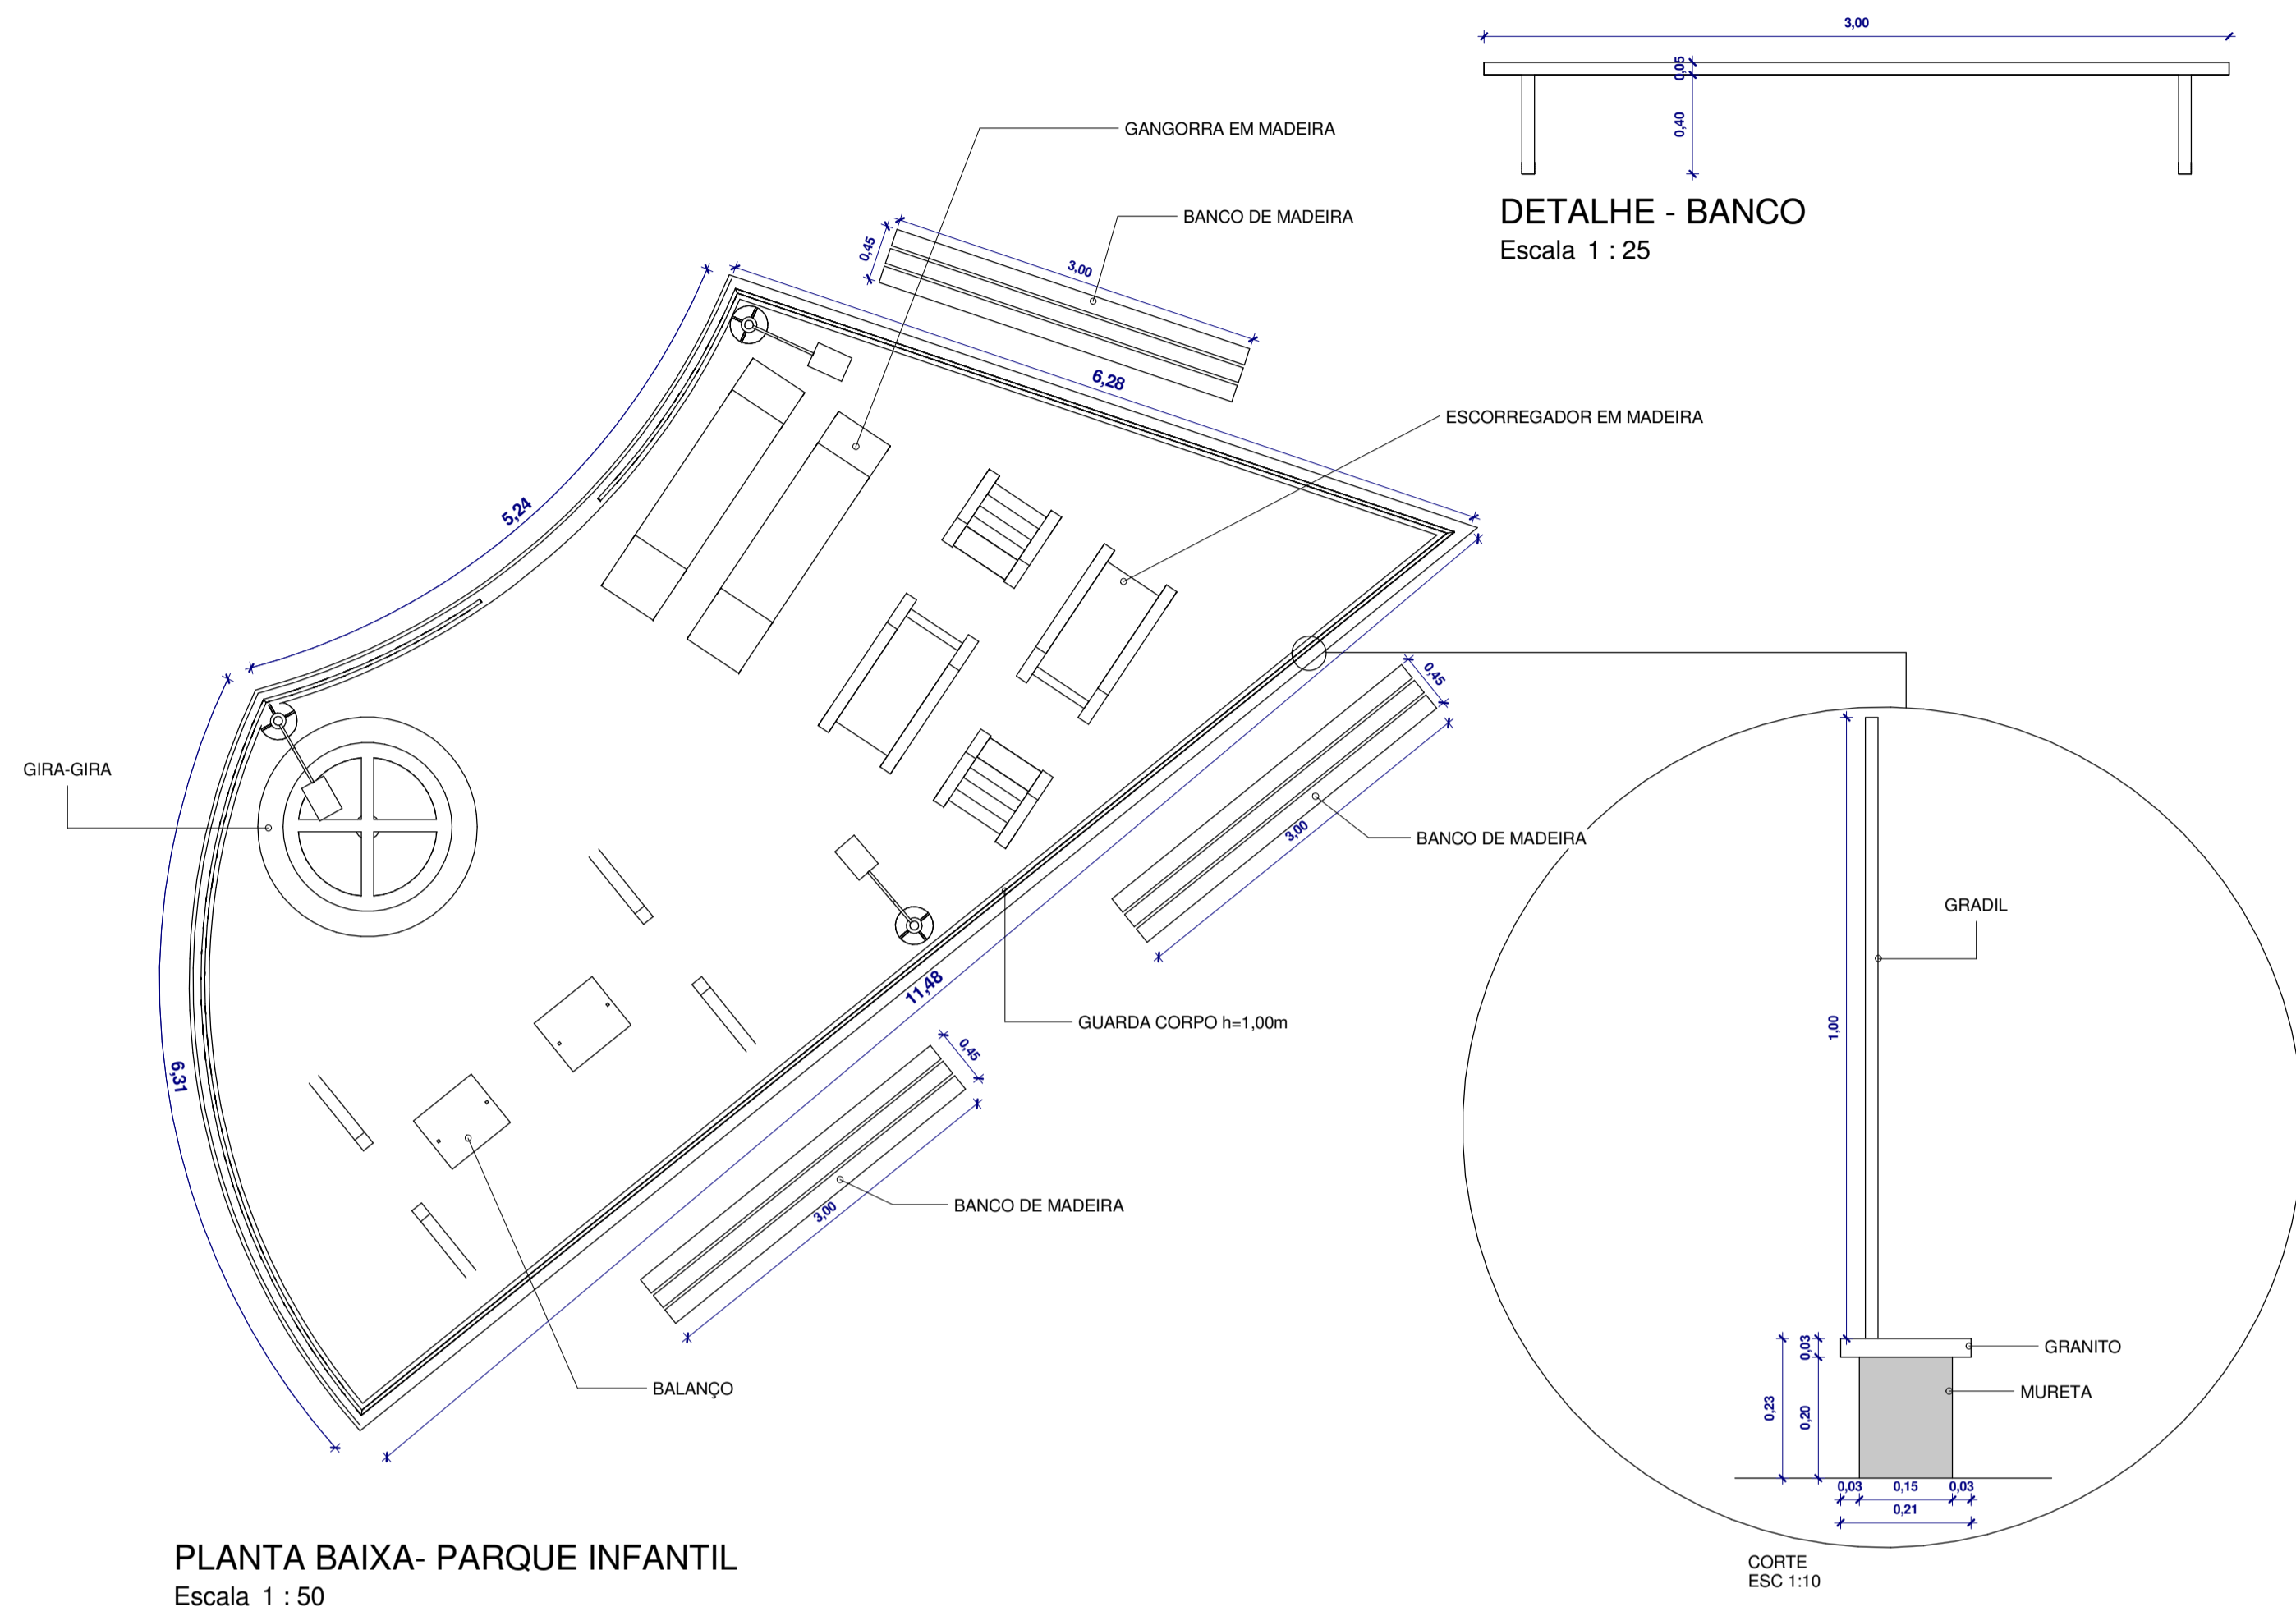


DETALHE 5


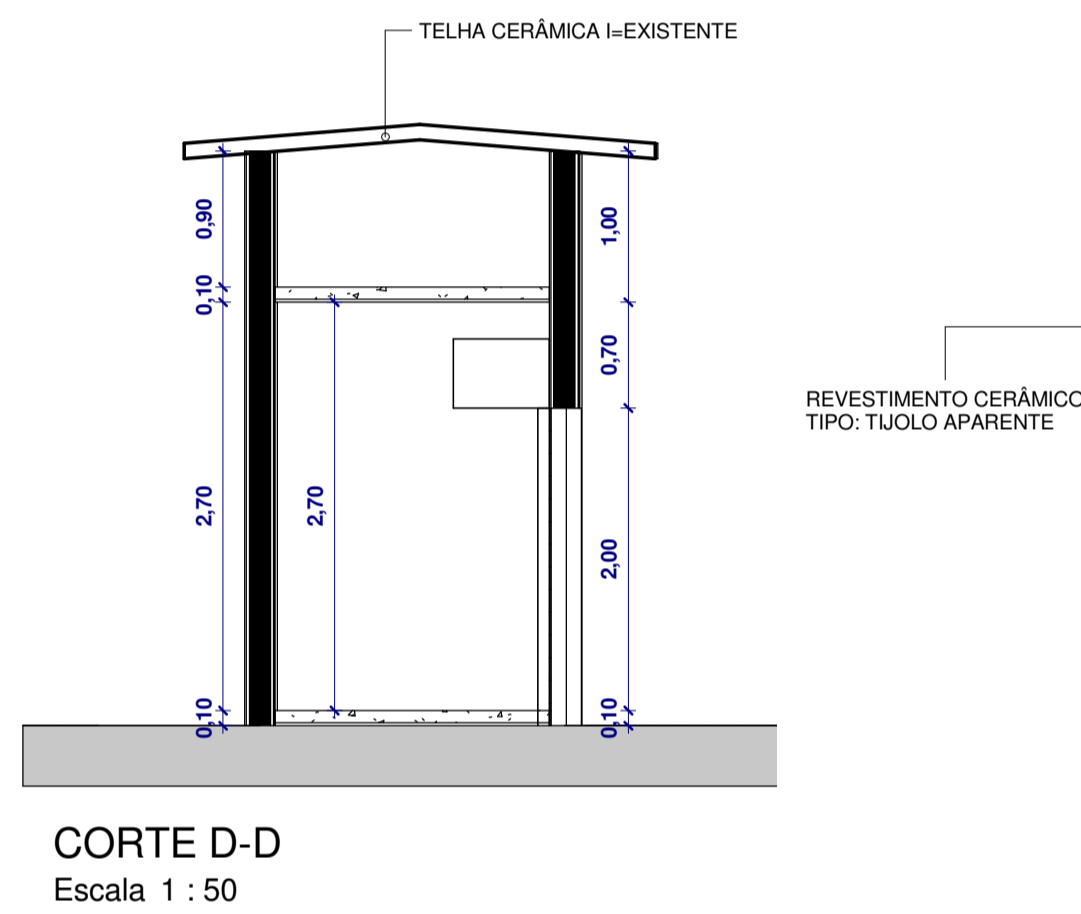


DETALHE 6

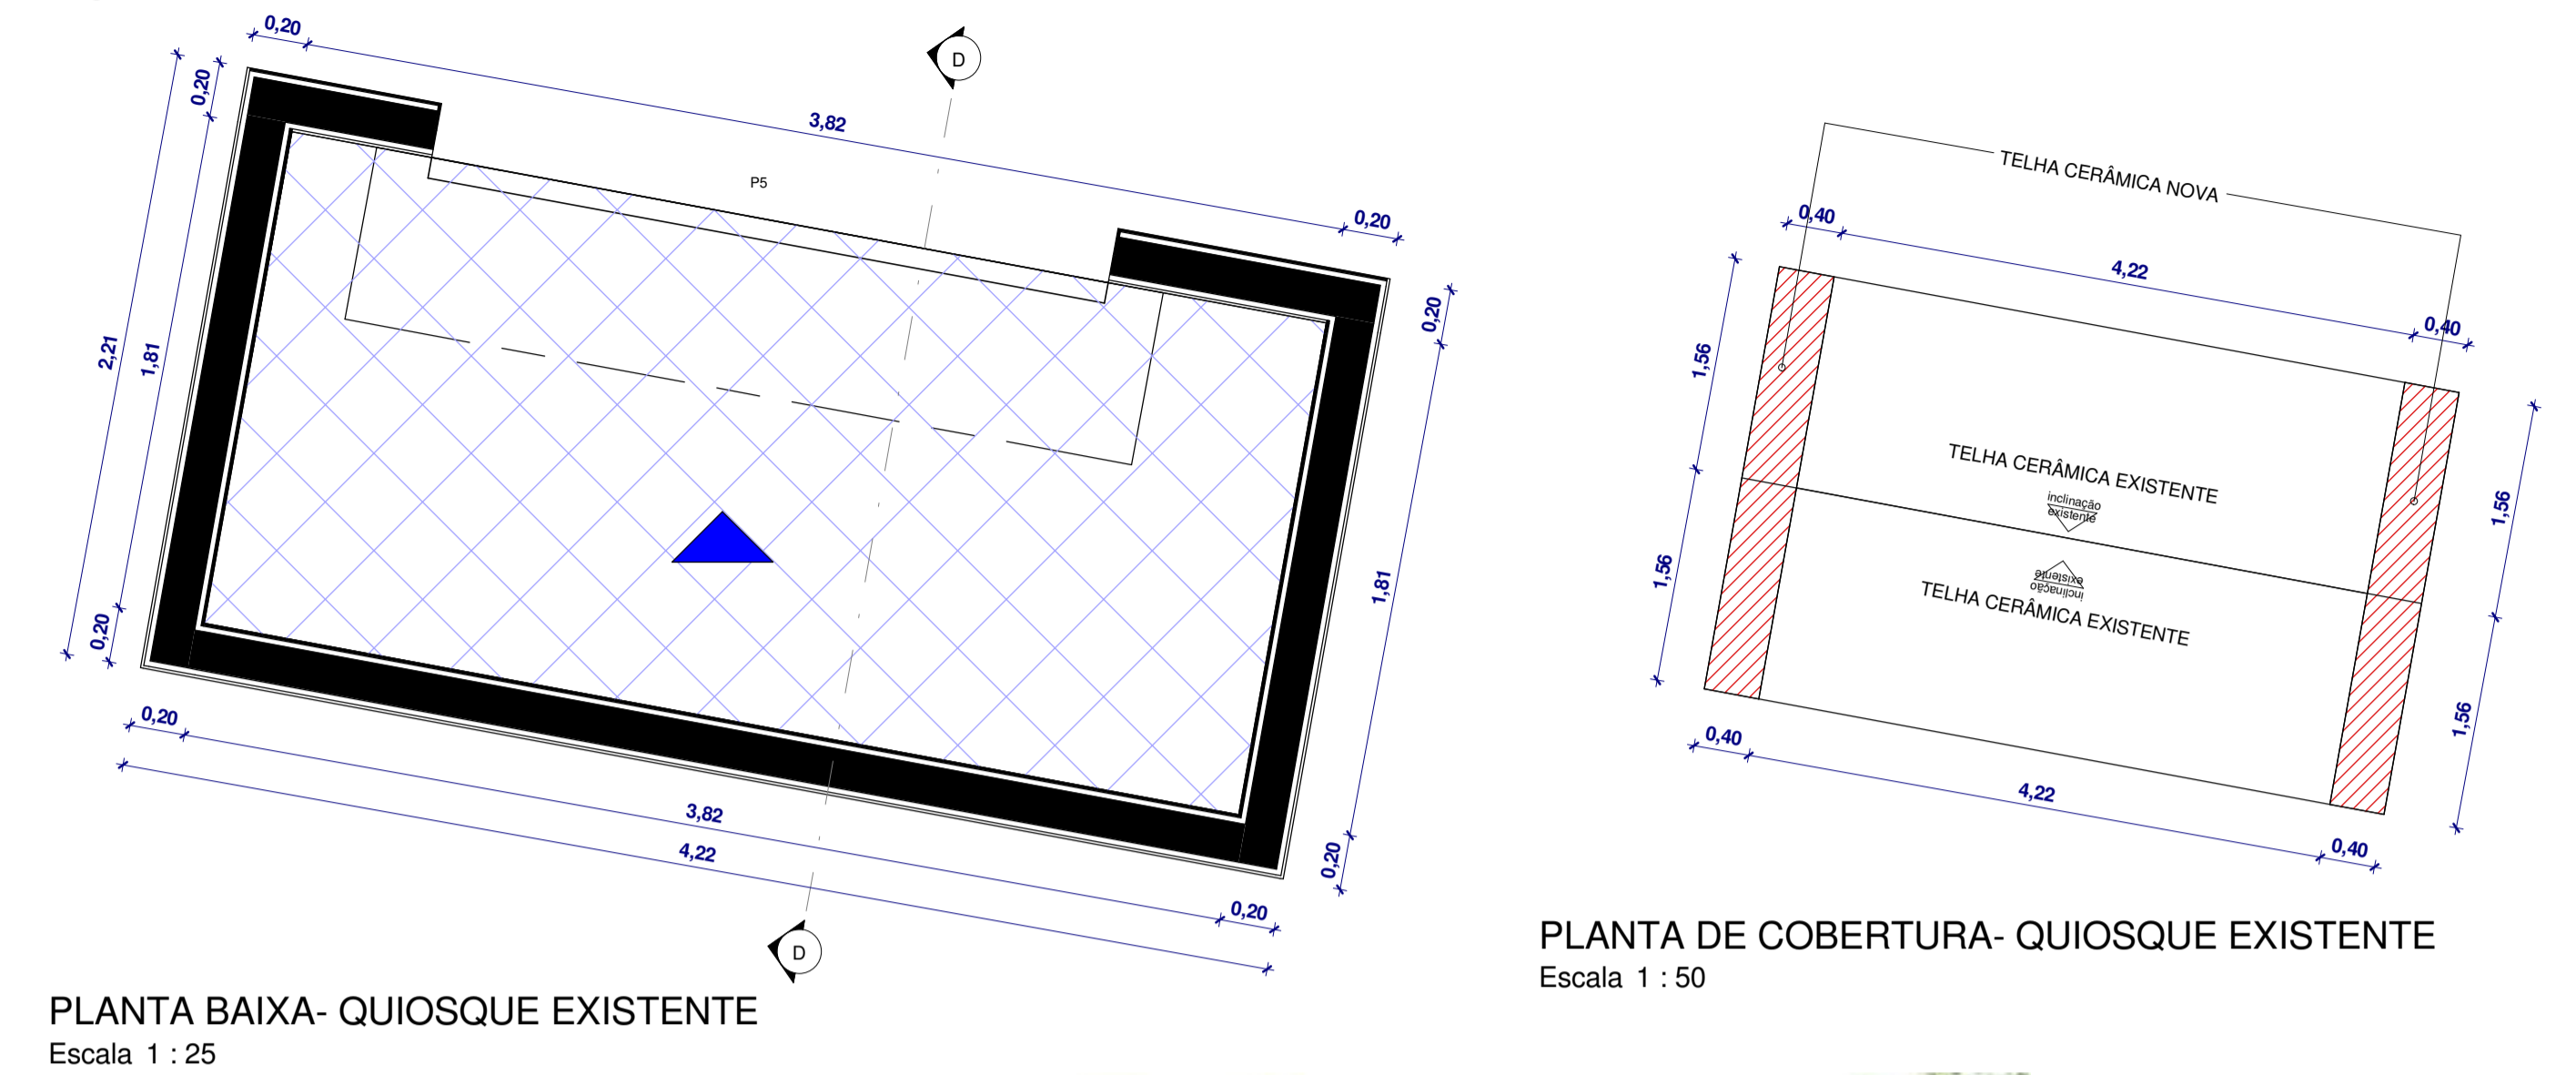


OBS: Nesse quiosque existente só serão inseridos novos revestimentos externos e a ampliação do telhado

DETALHE 7

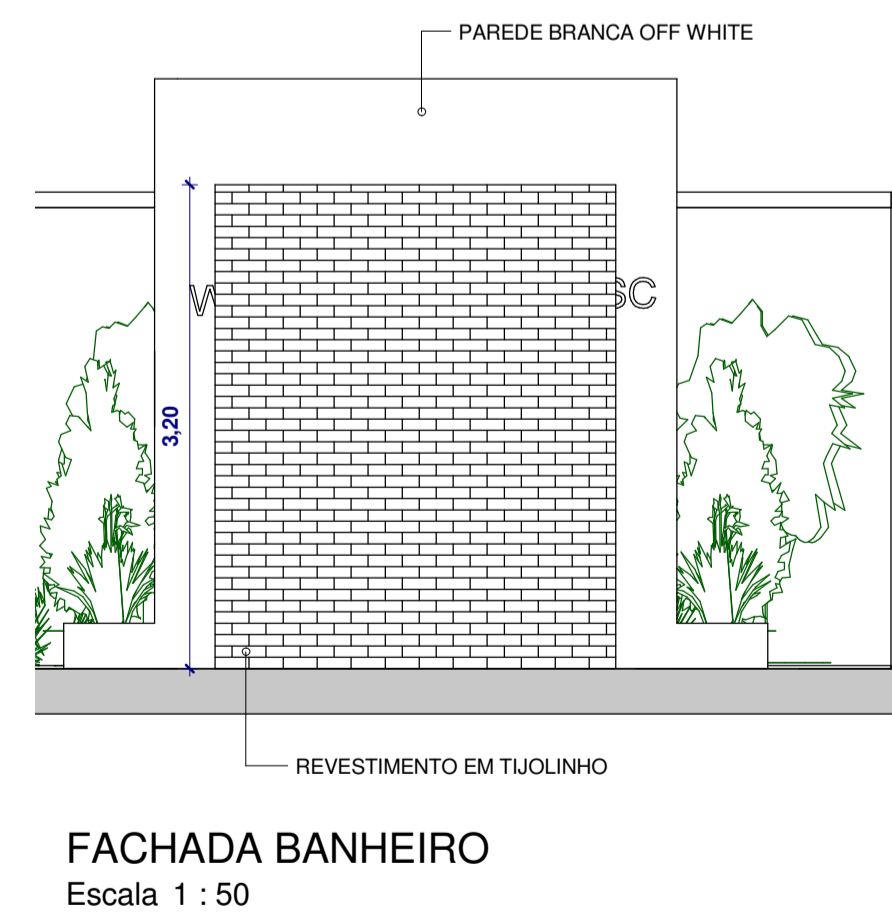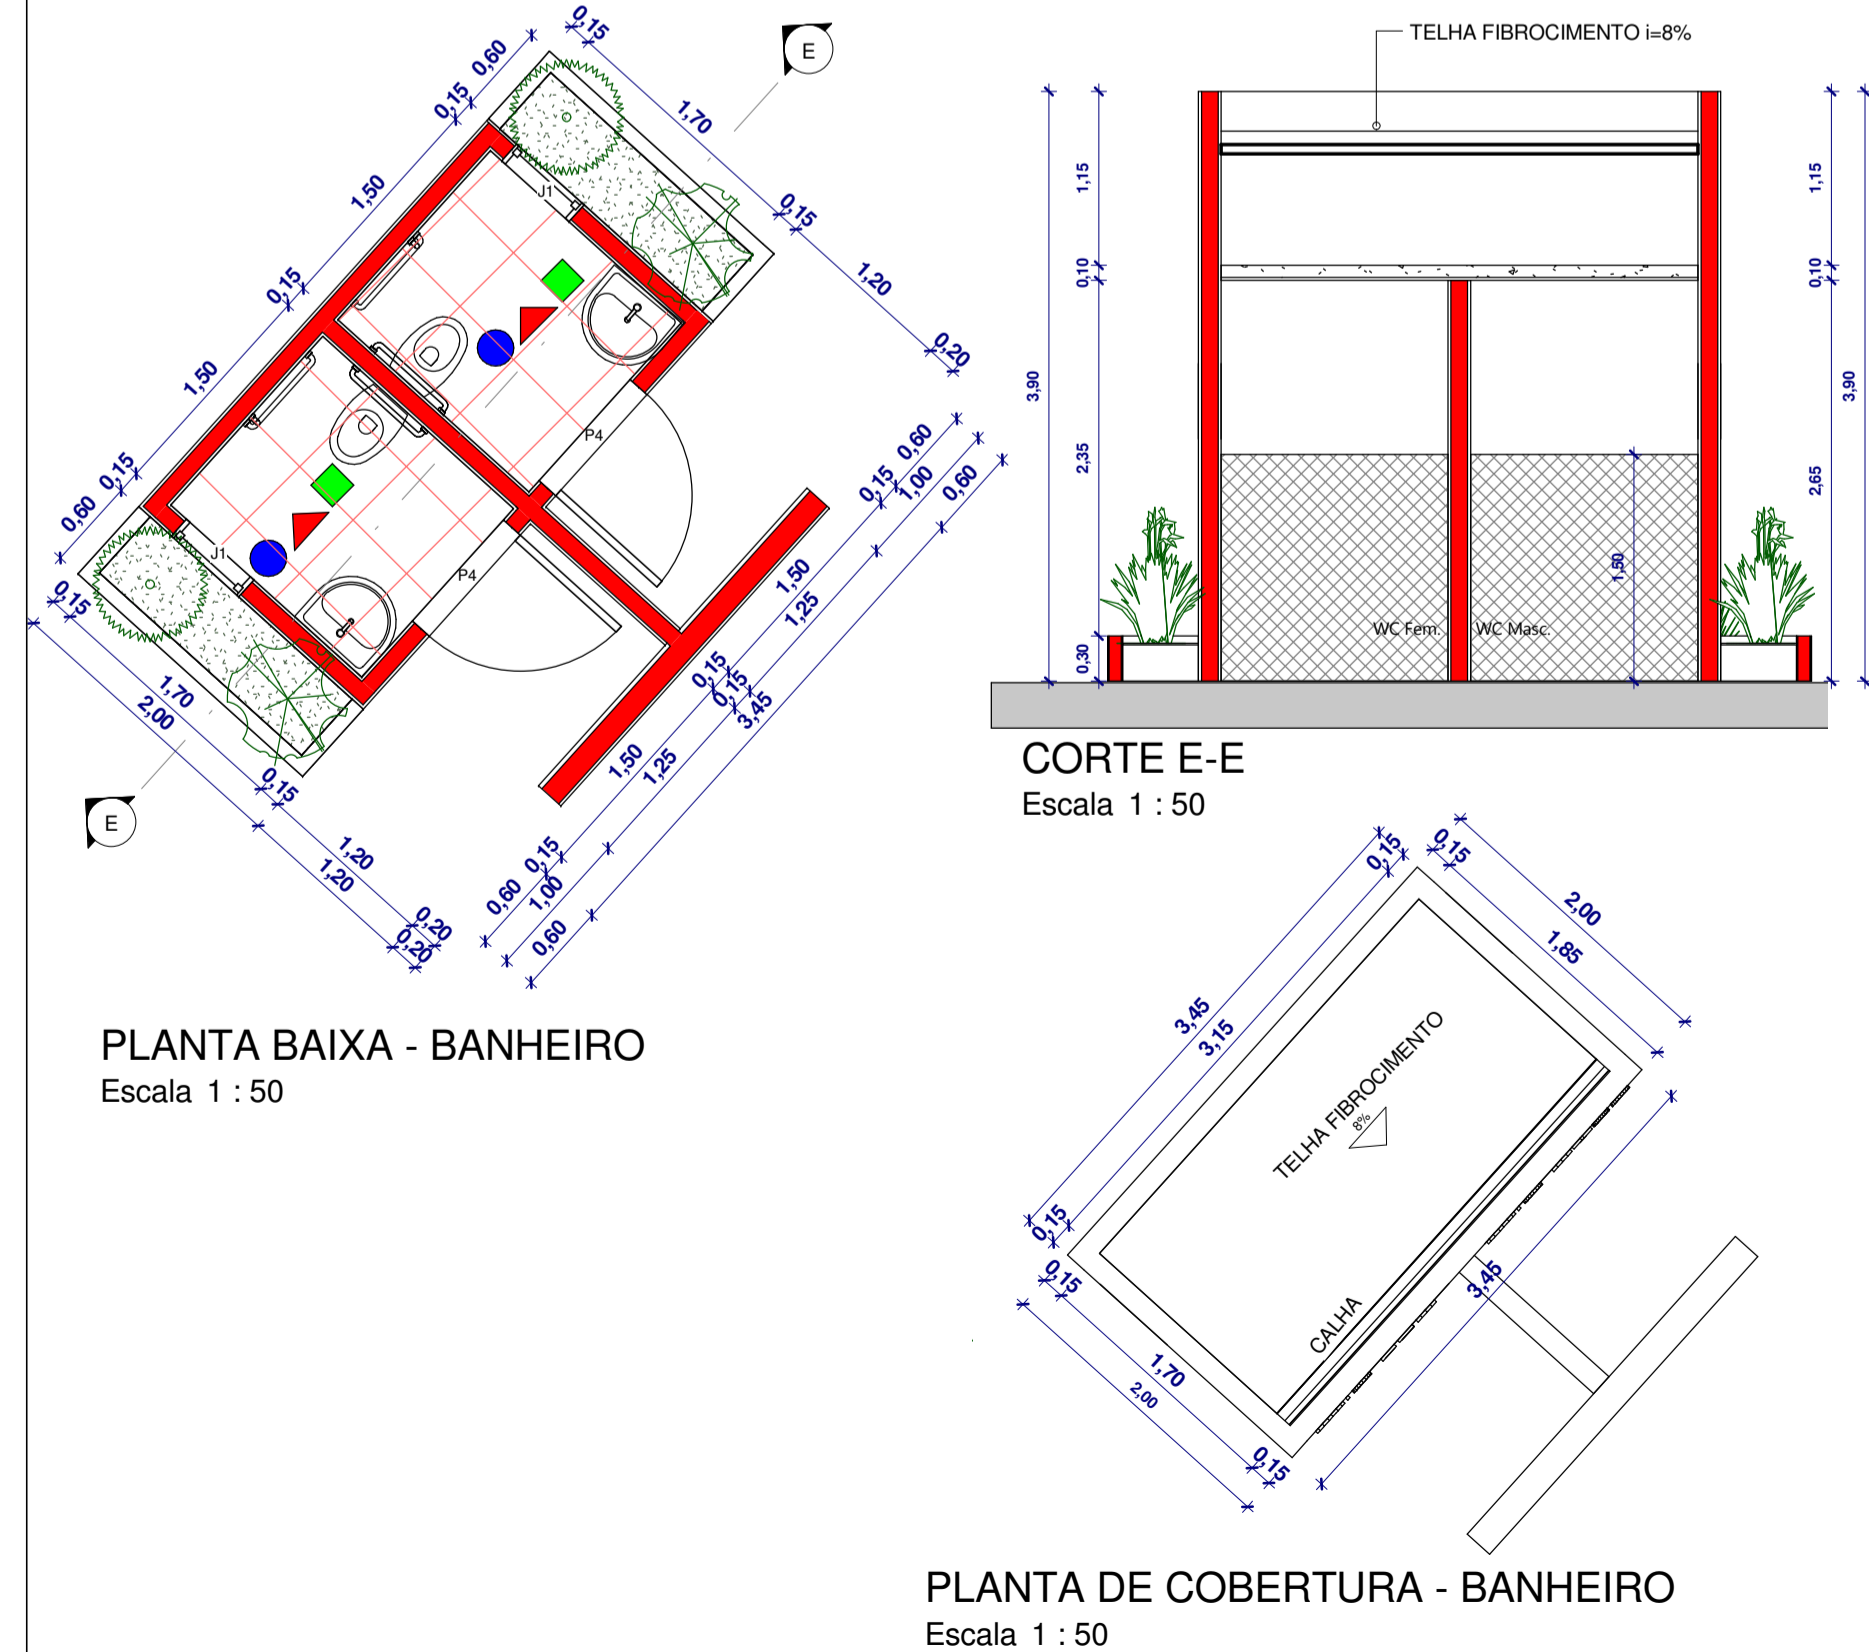

DETALHE 8

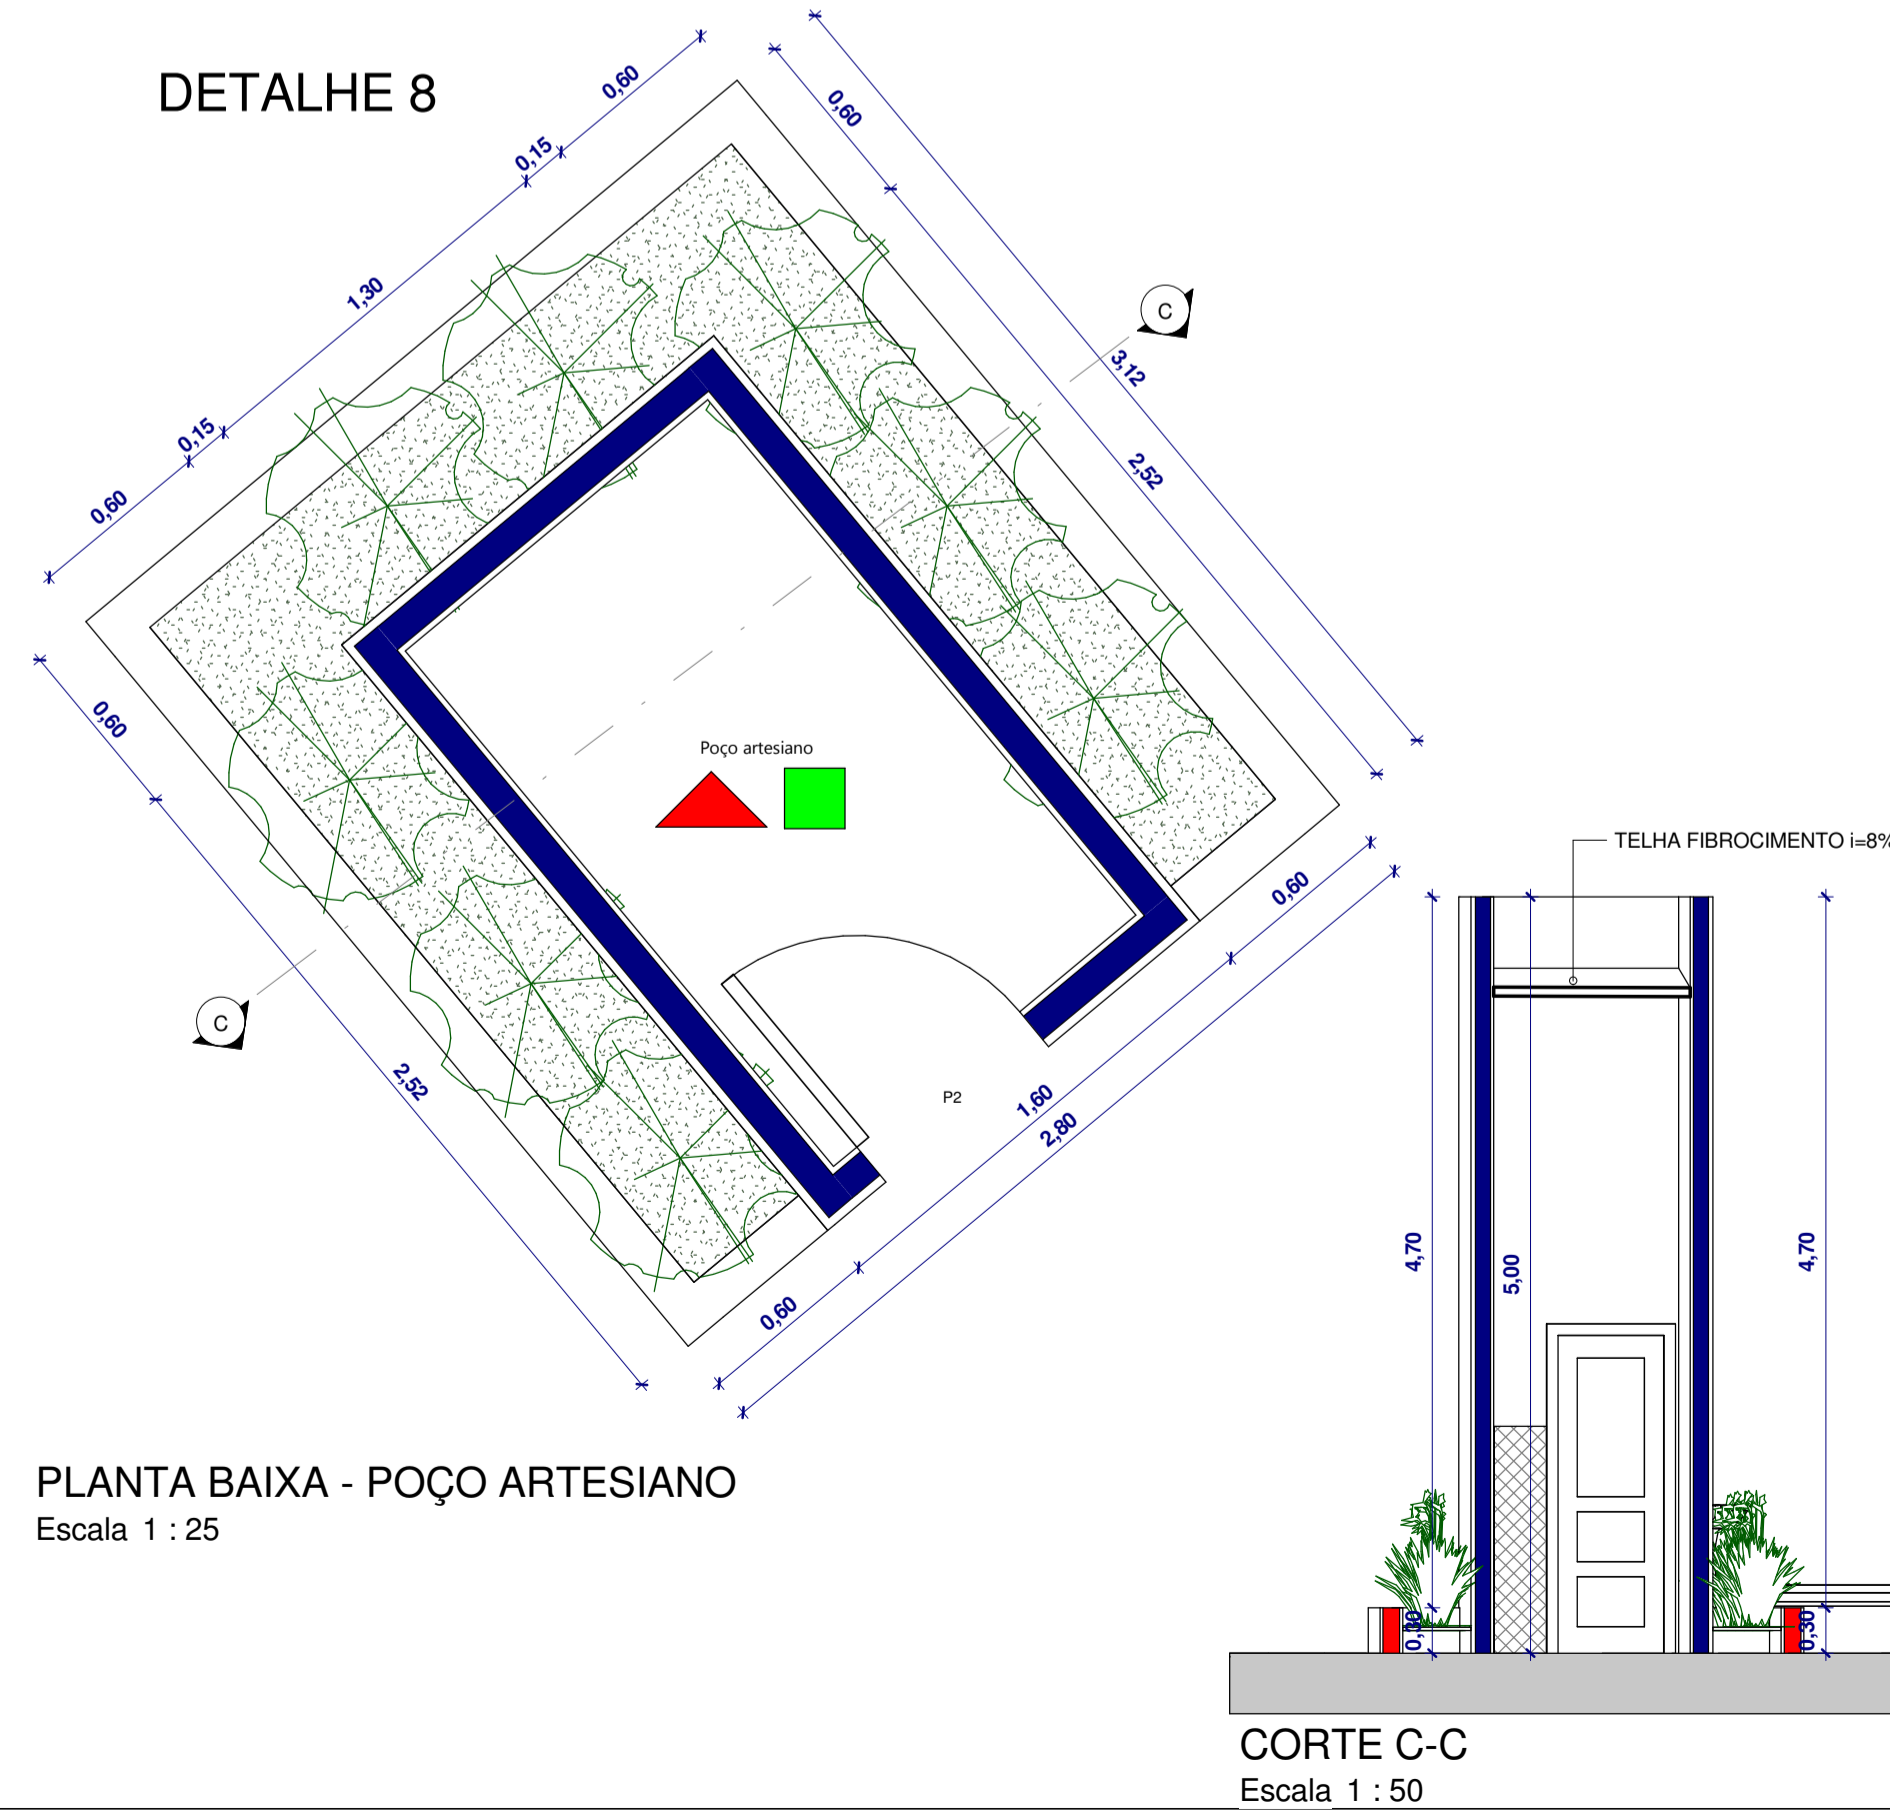

LEGENDA

- COLOCAÇÃO DE LAJE
- ▲ COLOCAÇÃO DE PISO CERÂMICO
- COLOCAÇÃO REVESTIMENTO CERÂMICO h=1,50 m
- COLOCAÇÃO REVESTIMENTO CERÂMICO ATÉ O TETO
- ▲ PISO EXISTENTE

TABELA DE PORTAS

NOME	LARGURA	ALTURA	QUANT	MODELO	FASE
P1	80	210	5	Porta de madeira	Nova
P2	70	210	2	Porta de madeira	Existente
P3	60	210	1	Porta de madeira	Existente
P4	90	210	1	Porta de madeira	Existente
P5	250	210	2	Porta de madeira	Nova

TABELA DE JANELAS

NOME	LARGURA	ALTURA	PEITORIL	QUANT	MODELO	FASE
J1	60	50	160	7	Janela de vidro I basculante	Nova
J2	185	110	100	1	Janela de madeira	Existente
J3	200	110	100	1	Janela de madeira	Existente
J4	190	110	100	1	Janela de madeira	Existente
J5	170	100	100	5	Janela de madeira	Nova

PROJETO: **PRAÇA JOÃO PASTORINHO**

TÍTULO: **PROJETO ARQUITETÔNICO**

LOCAL: ZONA URBANA

ENDEREÇO: TEOLÂNDIA

RESPONSÁVEL TÉCNICO: ADEBALDO RODRIGUES DOS SANTOS
ENG. CIVIL CREA: 18459/D

ARQUIVO: C:\Users\Felipe\Documents\Quilombo\PROJETOS\TEOLANDIA\PRACA JOAO PASTORINHO\PRACA JOAO PASTORINHO\PRACA JOAO PASTORINHO.dwg

ESC: As indicated

DATA: OUTUBRO/2018

FOLHA A1

PRANCHA: **P3**